


Grenze des räumlichen Geltungsbereichs
der Änderung des Bebauungsplans
(§ 9 (7) BauGB)

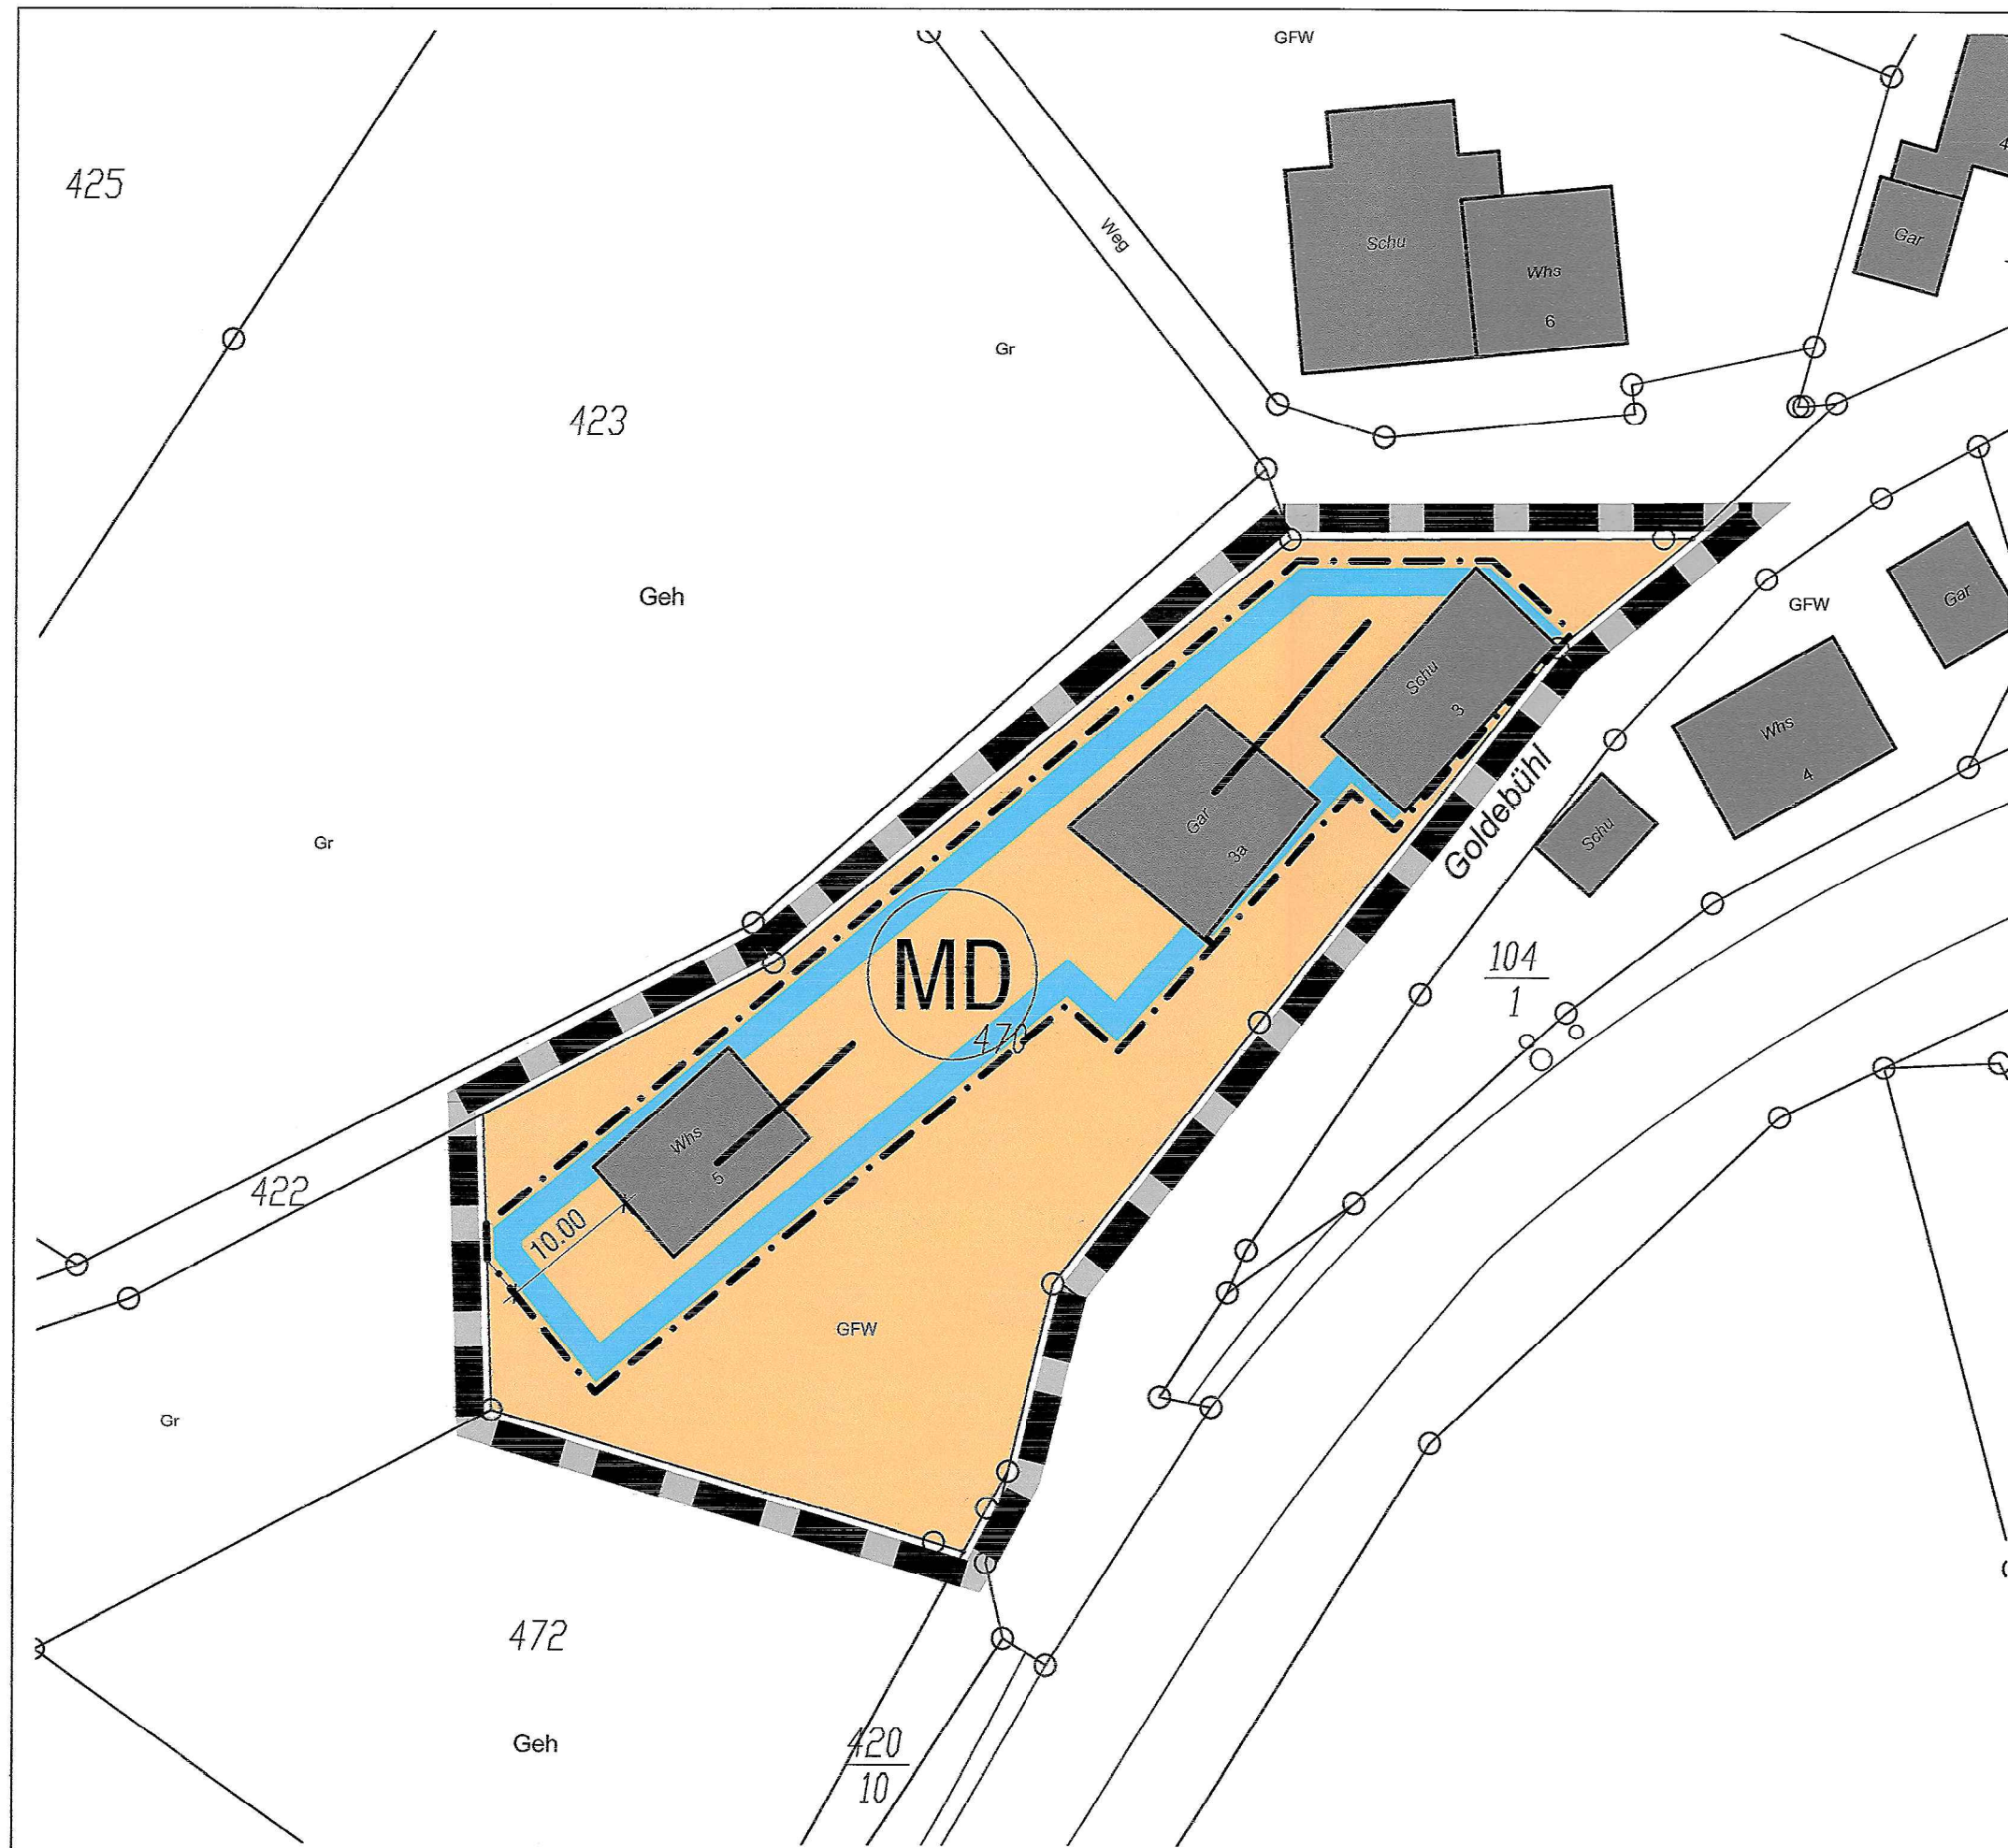

GEMEINDE HÄUSERN

ÄNDERUNG

BEBAUUNGSPLAN "HÄUSERN NORD"

BEBAUUNGSPLAN NEU M 1:500

Blatt 2

Entwurf + Planfertigung	vom 11.04.2011	PLANUNGSGRUPPE SÜD-WEST
Planerin Dipl.Ling. A. Schütt	geändert	STADTPLANUNG UND ARCHITEKTUR
Zeichnerin Dipl.Ling. A. Schütt	geändert	HILFUNG ANDREAS SCHÜTT FREIER STADTPLANER + ARCHITEKT
		TURISMUSSTRASSE 22 79539 LÖRRACH TEL. 07621/8528 FAX 8527

Verfahrensübersicht und Ausfertigung

Aufstellungsbeschluss	am 11.04.2011	Öffentliche Bekanntmachung	am 21.04.2011
Frühzeitige Bürgerbeteiligung	Beschluss am entfällt	Öffentliche Bekanntmachung	am
und Behördenvoranfrage	durchgeführt vom	bis Veranstaltung	am
Öffentliche Auslegung	Beschluss am 11.04.2011	Öffentliche Bekanntmachung	am 21.04.2011
	durchgeführt vom 02.05.2011	bis 03.06.2011	
Benachrichtigung Träger Öffentlicher Belange	am 19.04.2011		
Beschluss über eingegangene Anregungen	am 04.07.2011		

Satzungsbeschluss am 04.07.2011
Ausfertigung der Satzung, Häusern, den

(Signature)
(Kaiser, Bürgermeister)



15. Juli 2011

Inkrafttreten des Bebauungsplanes durch Öffentliche Bekanntmachung am

Vermerke

Dieser Bebauungsplan wurde nach Inkrafttreten geändert:
rechtsverbindlich am Aktionsplanzeichen
rechtsverbindlich am Aktionsplanzeichen (Sonstige Vermerke)

Plangrundlage Katasterplan Stadt. Vermessungsamt vom 08.03.2011
Bestandsplan Ingenieurbüro ... vom
Erschließungsplanung Ingenieurbüro ... vom