


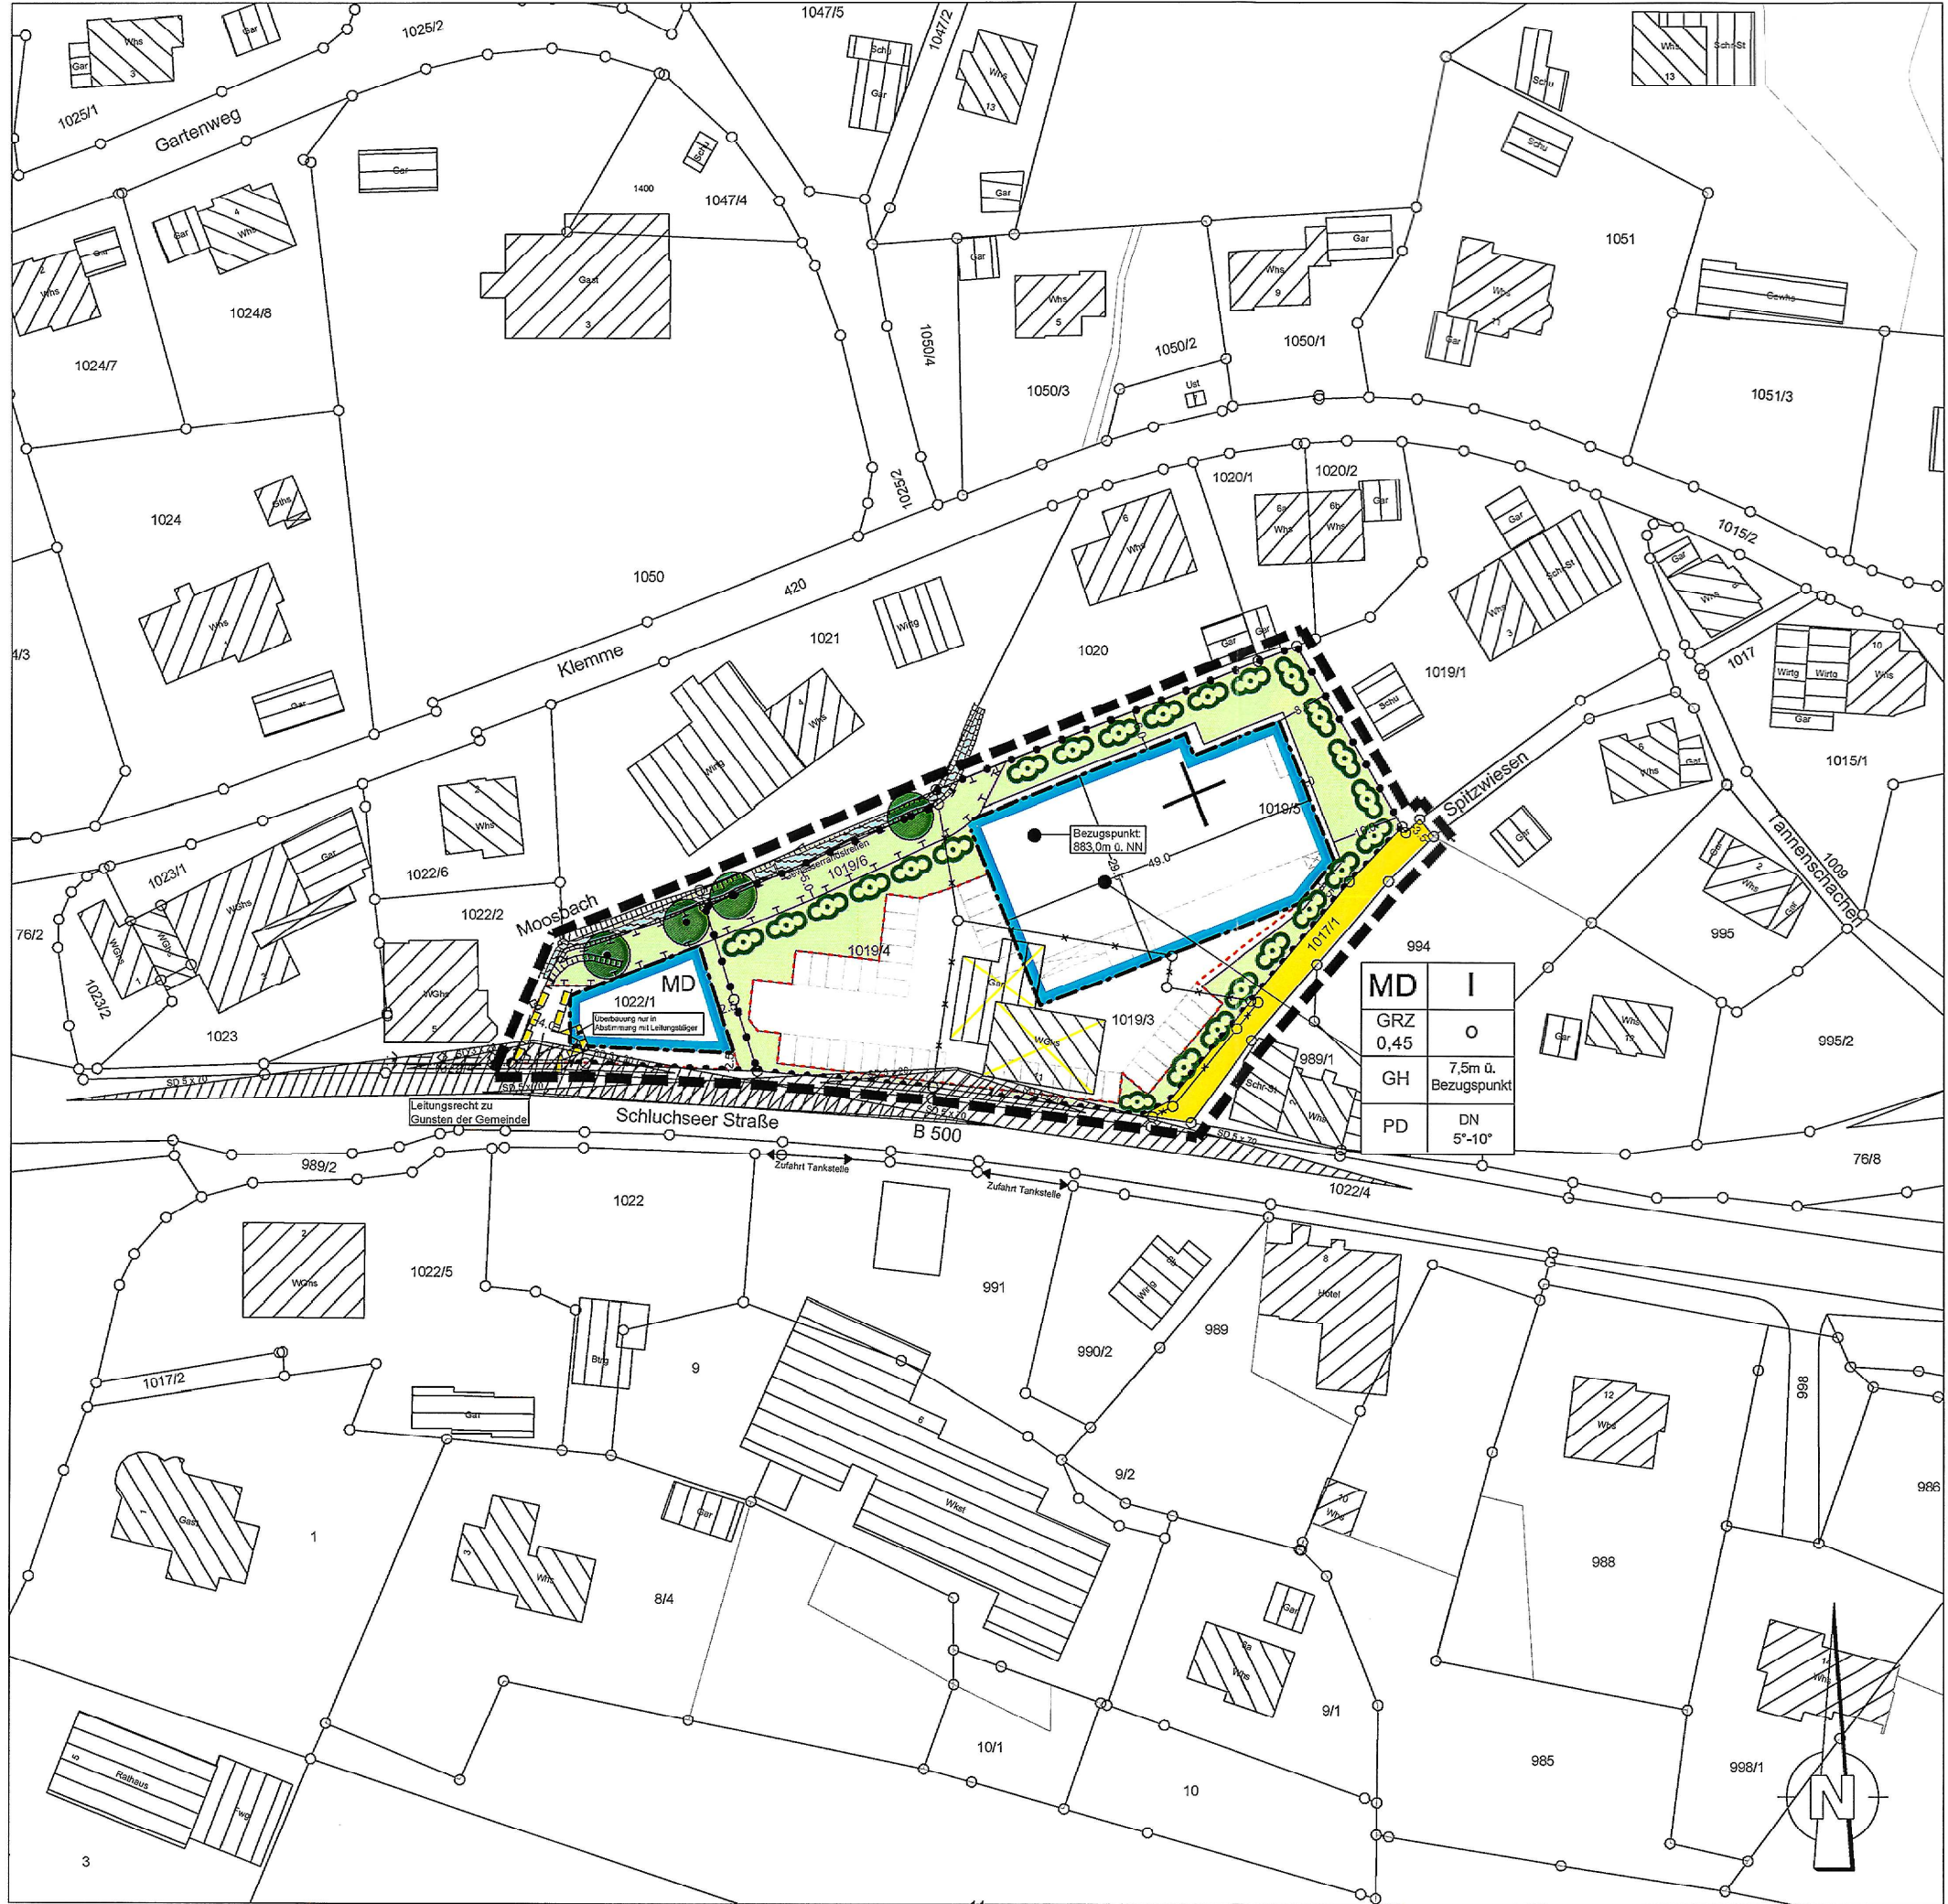

LEGENDE

Gebäude mit Haus-Nr. und Nutzung

Grundstücksgrenze (Flurstücksgrenze)

Hinweis: Leitungslagen nach Bestandsplanwerk Versorgungsträger

Gemeinde Häusern

Gemarkung Häusern

4. Bebauungsplanänderung

Häusern-Nord

Zeichnerischer Teil

Planstand: 03.07.2017	Erstellt: 01.06.2017	Maßstab:
Größe: 420 x 287	gez: me	1:1000
Layout: RefPlan 42m, L69 PDF	Proj.Nr.: B 1527	Unterschrift:

Büro Murg: Am Bühlacker 7
79730 Murg - Niederhof
Tel.: 07763/91300
Fax.: 07763/91301

Büro Wehr: Lachenstraße 16
78664 Wehr
Tel.: 07162/5208-55
Fax.: 07162/5208-23

www.geobueros.de
geoplan@geobueros.de

Büro für Stadtplanung

Dipl.-Geograph/
freier Stadtplaner
TILL O. FLEISCHER