


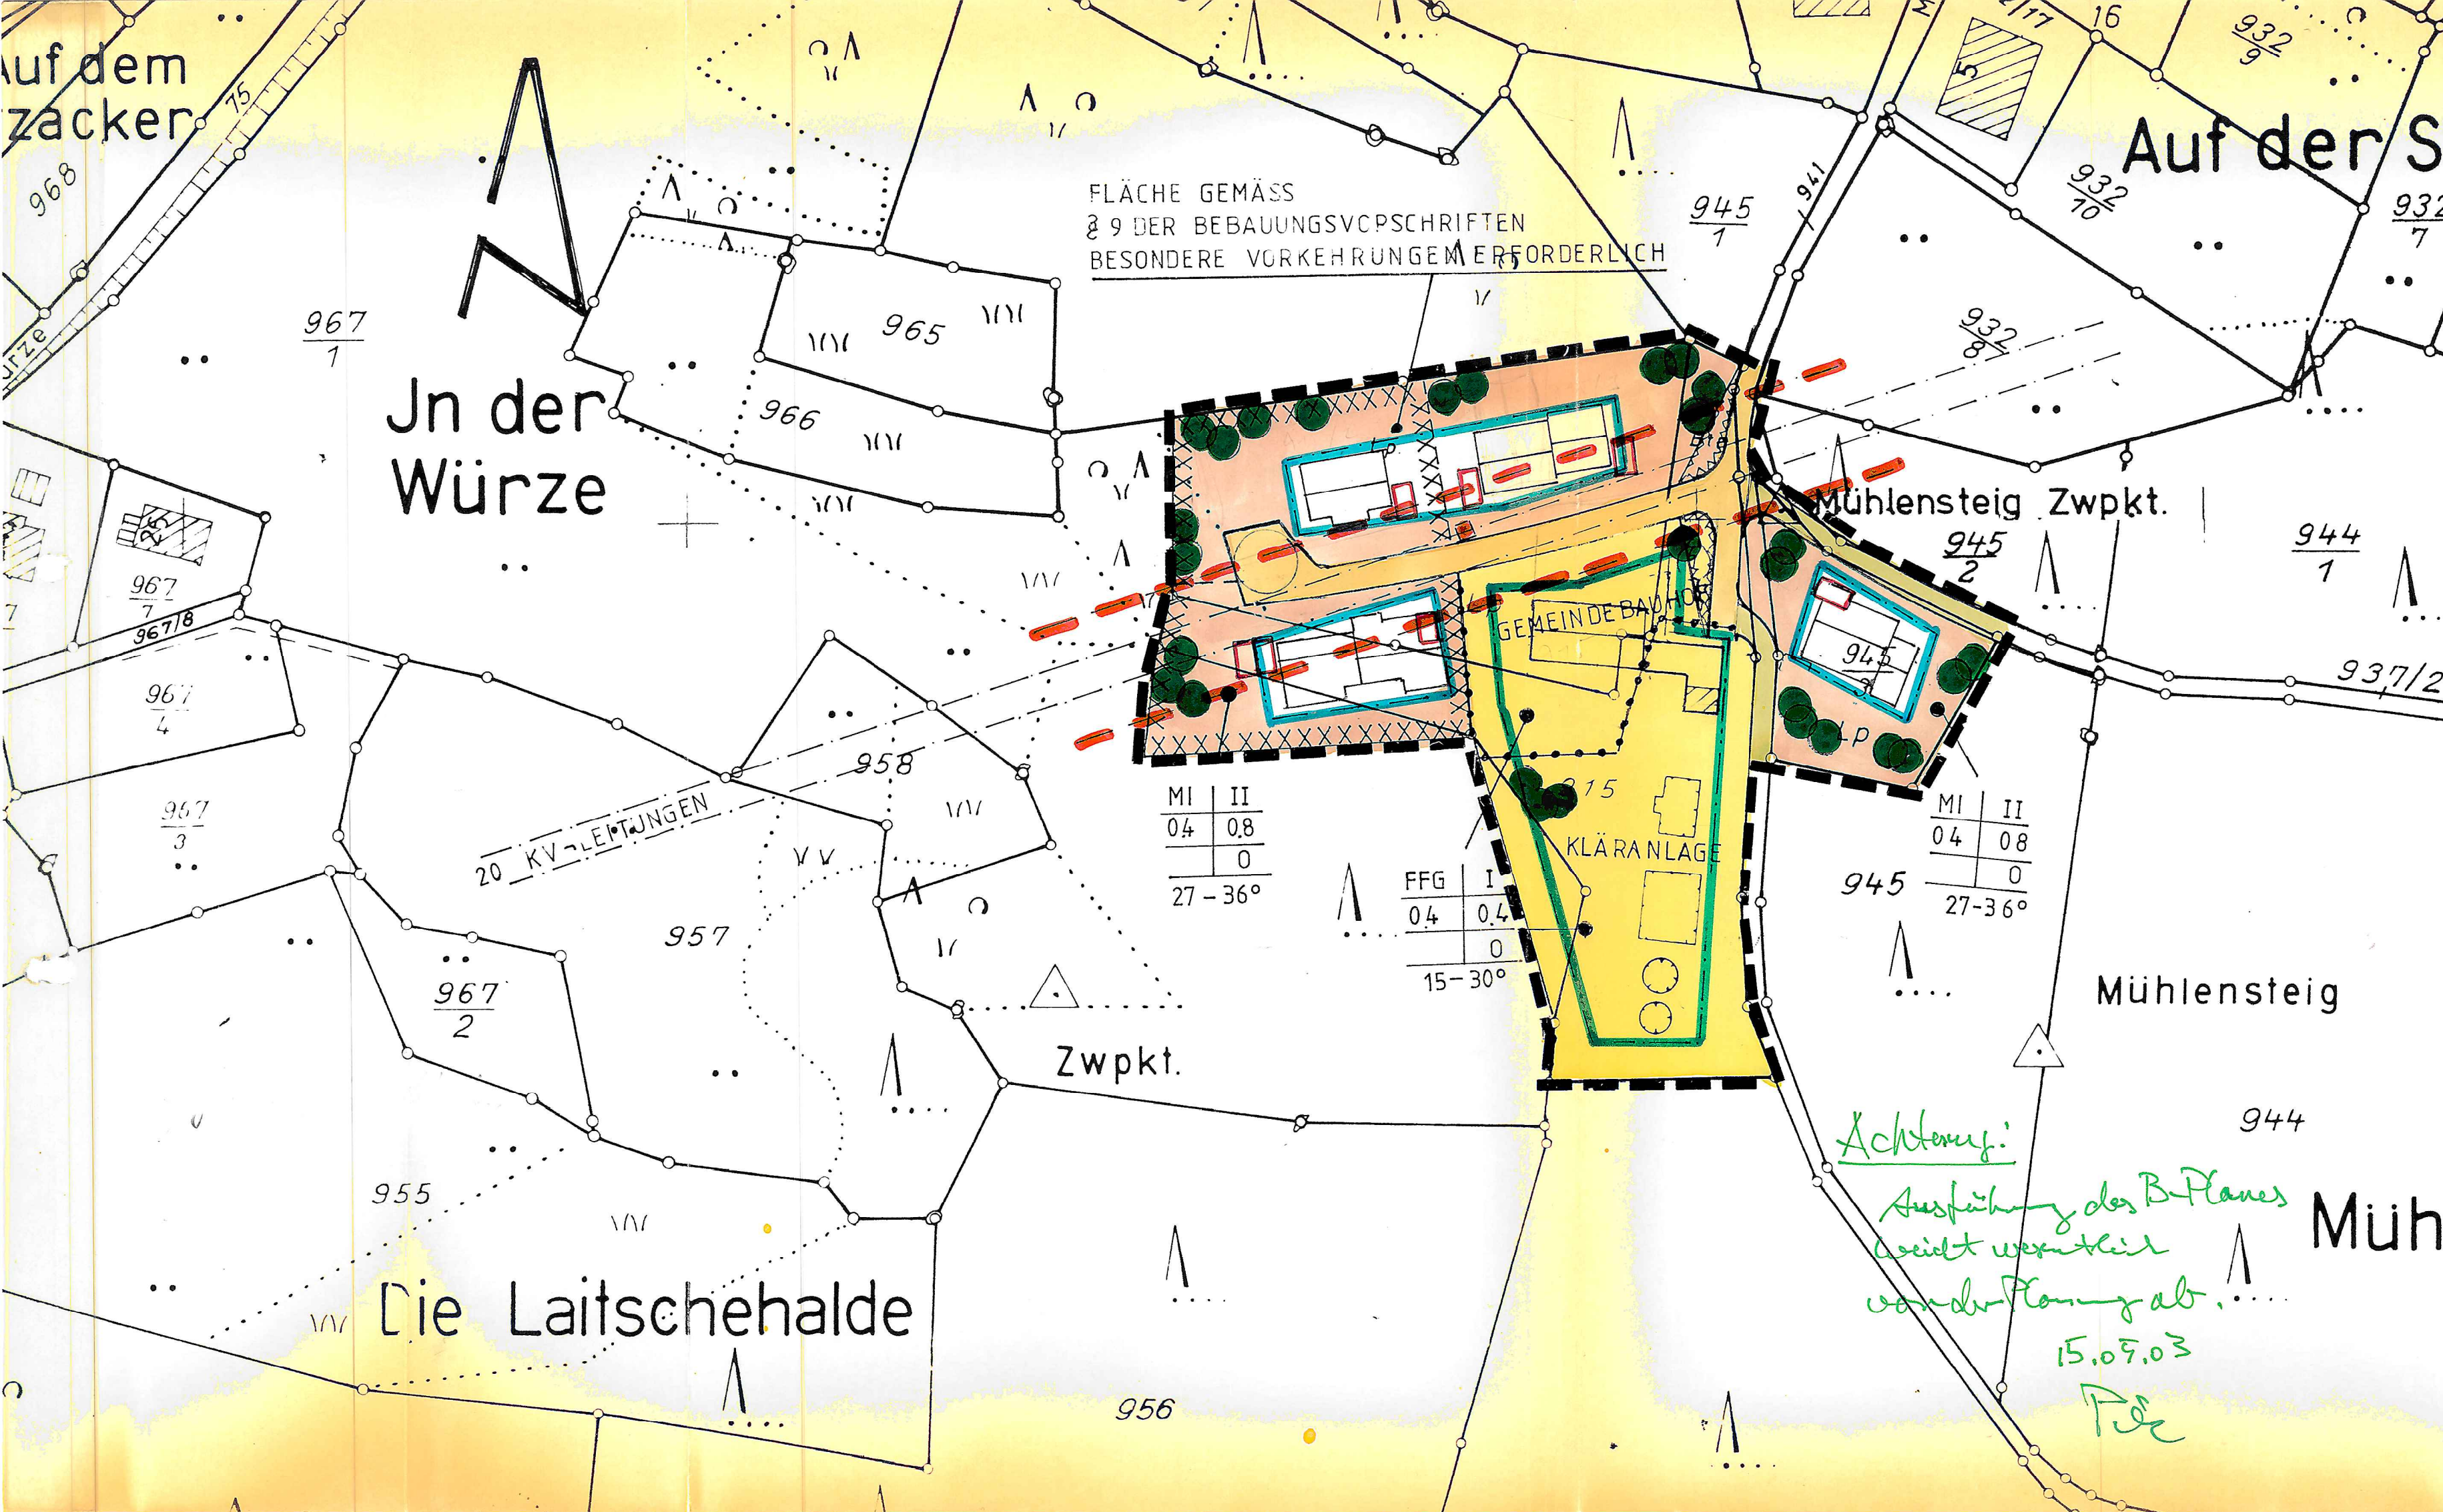

GEMEINDE HÄUSERN

Bebauungsplan MÜHLENSTEIG

LAGEPLAN

M 1:1000

ZEICHENERKLÄRUNG

BAUGEBIET	ZAHLE DER VOLLGESCHOSSE
GRUNDFLACHENZAHL	GESCHOSSFLACHENZAHL
	BAUWEISE

DACHGESTALTUNG

- Bebauungsplan- / Änderung- / Erweiterung**
 Gemäss § 11 des Bundesbaugesetzes
 genehmigt
 Landratsamt Waldshut
 Waldshut-Tiengen, den 1. O. AUG. 1983
- RAUMLICHER GELTUNGSBEREICH
 - ÄNDERUNG DER NUTZUNG
 - BAUGRENZE
 - MISCHGEBIET
 - FLÄCHE FÜR GEMEINBEDARF
 - ÖFFENTLICHE VERKEHRSFLÄCHE
 - GARAGEN - PLANUNGSHINWEIS
 - MIT LEITUNGSRECHTEN BELASTETE FLÄCHEN
 - FLÄCHEN MIT NUTZUNGSEINSCHRÄNKUNG
 - FLÄCHEN FÜR DAS BEPFLANZEN MIT STRÄUCHERN UND BÄUMEN
 - LAND- u. FORSTWIRTSCHAFTL. WIRTSCHAFTSWEG

WALDSHUT-TIENGEN / HAUSERN, den 09. Mai 1983

KREISPLANUNGSAMT

Luc Kern

DER BURGERMEISTER

W. Kern

